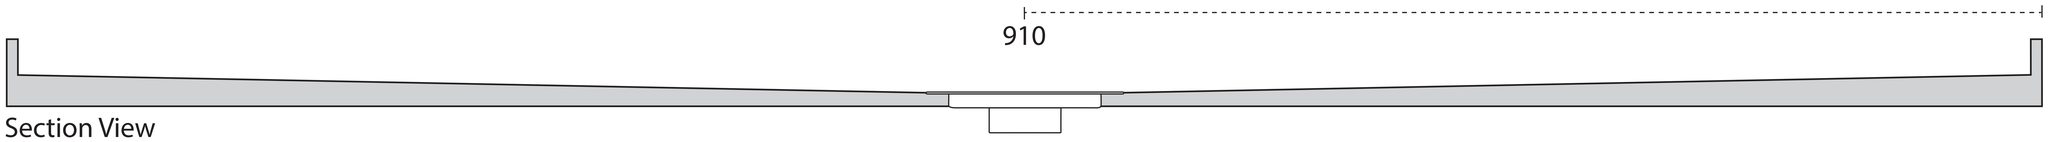
910
Section View

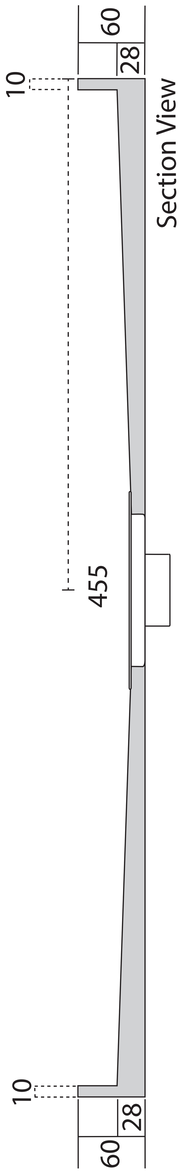
60
28
10
455
10
28
60
Section View

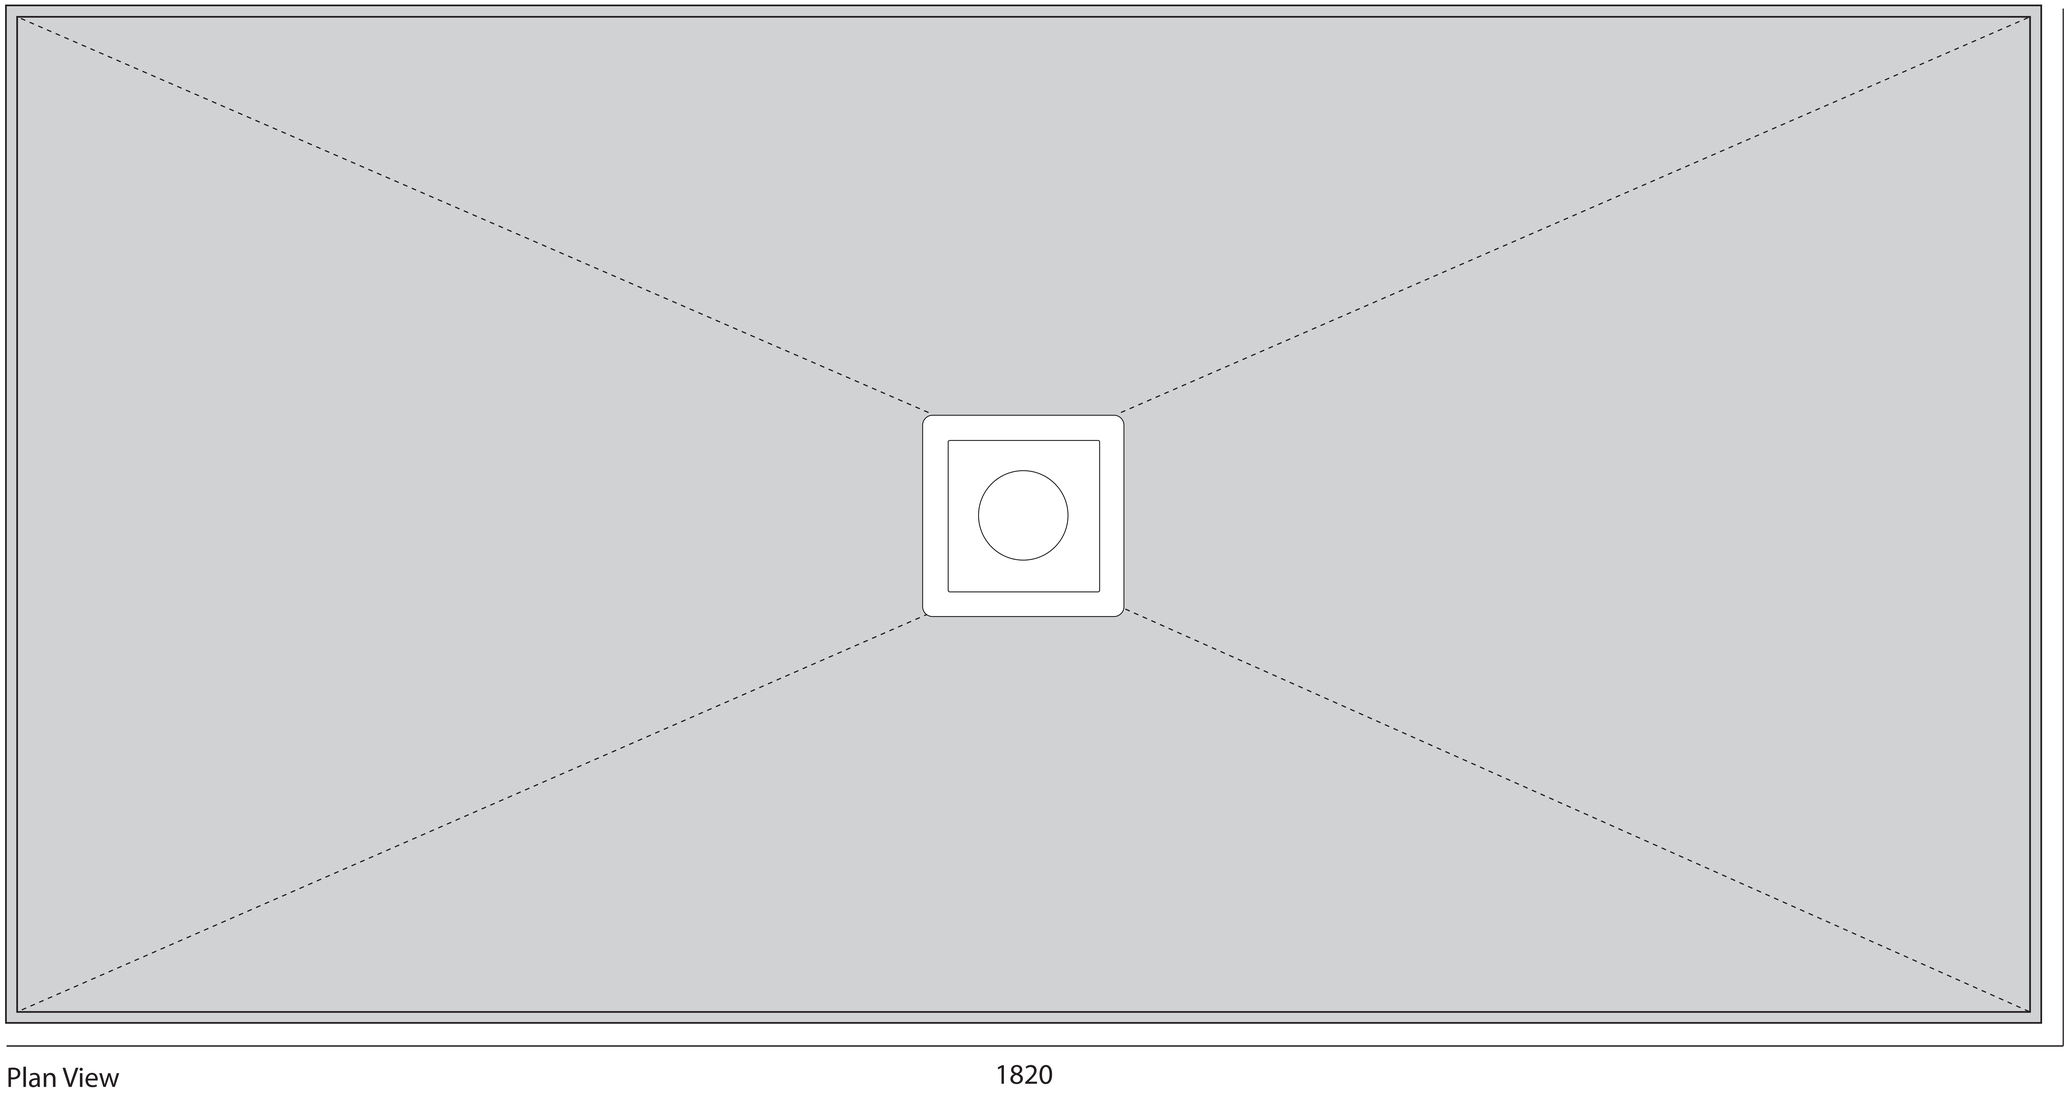
910
1820
Plan View